



CONDOMÍNIO BAÍA MAR

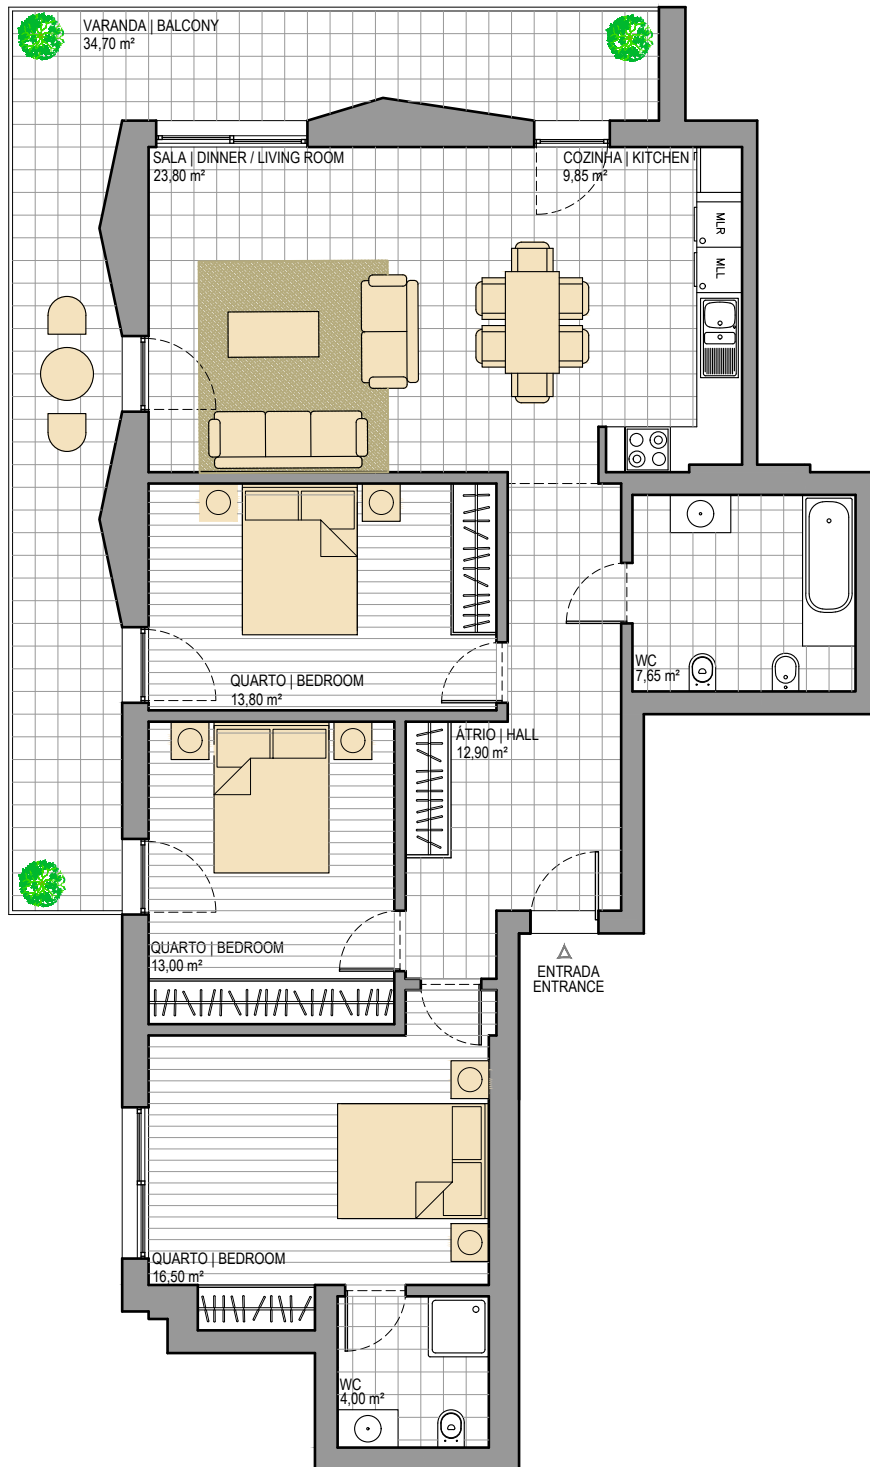

ESCALA | SCALE 1:100

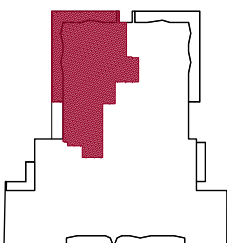

TIPOLOGIA TIPOLOGY	T3	FRACÇÃO J
ANDAR LEVEL		PISO 1 FIRST FLOOR
ÁREA BRUTA CONSTRUCTION AREA		121,40 m ²
ÁREA DEPENDENTE DEPENDENT AREA (VARANDAS/ TERRAÇOS BALCONIES / TERRACE		34,70 m ²
1 LUGAR ESTACIONAMENTO INTERIOR 1 INDOOR PARKING PLACE		12,50 m ²

itu
Imobiliária e Turismo
Promoção, Construção e Venda