



CONDOMINIO SOLMAR I

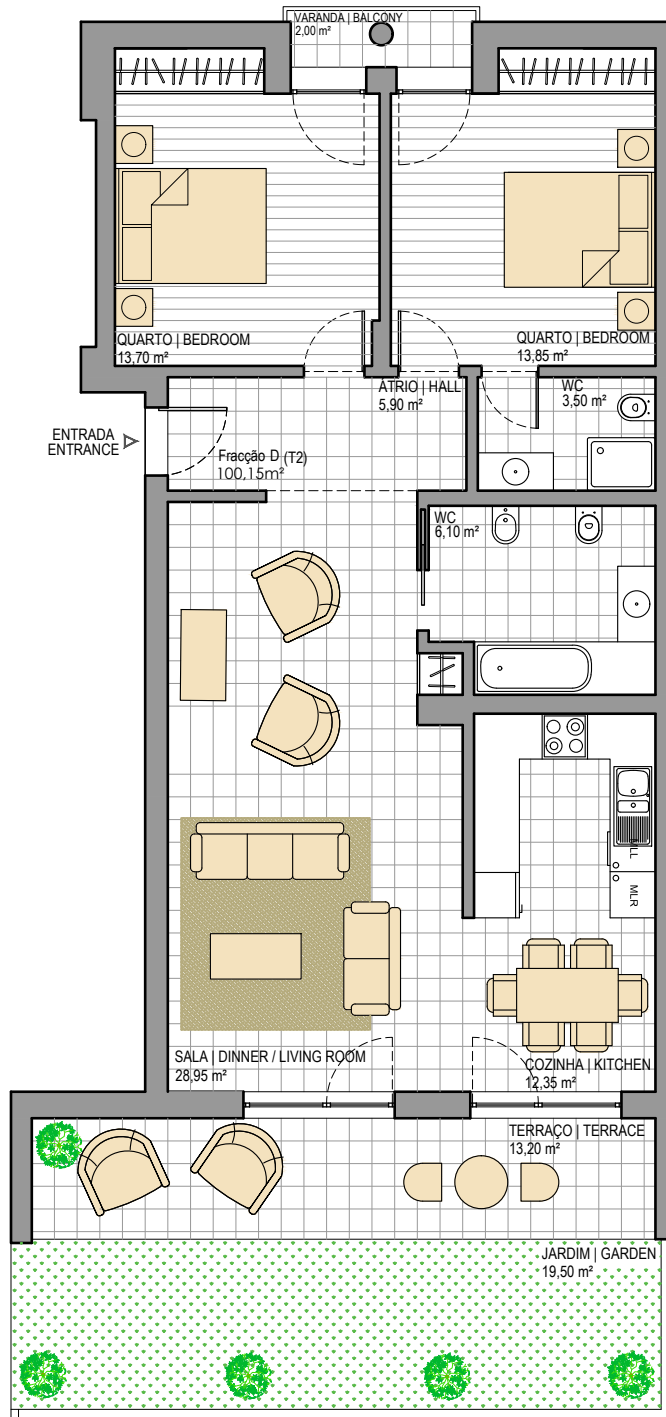

ESCALA | SCALE 1:100

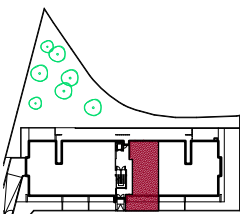

TIPOLOGIA TIPOLOGY	T2	FRACÇÃO D
ANDAR LEVEL		PISO 0 GROUND FLOOR
ÁREA BRUTA CONSTRUCTION AREA		100,15 m ²
ÁREA DEPENDENTE DEPENDENT AREA (VARANDAS/ TERRAÇOS BALCONIES / TERRACE)		34,70 m ²
1 LUGAR ESTACIONAMENTO INTERIOR 1 INDOOR PARKING PLACE		12,50 m ²
1 ARRECADACÃO EM CAVE 1 STORAGE UNIT IN THE BASEMENT		7,70 m ²

itu
Imobiliária e Turismo
Promoção, Construção e Venda