



# CONDOMÍNIO SOLMAR I

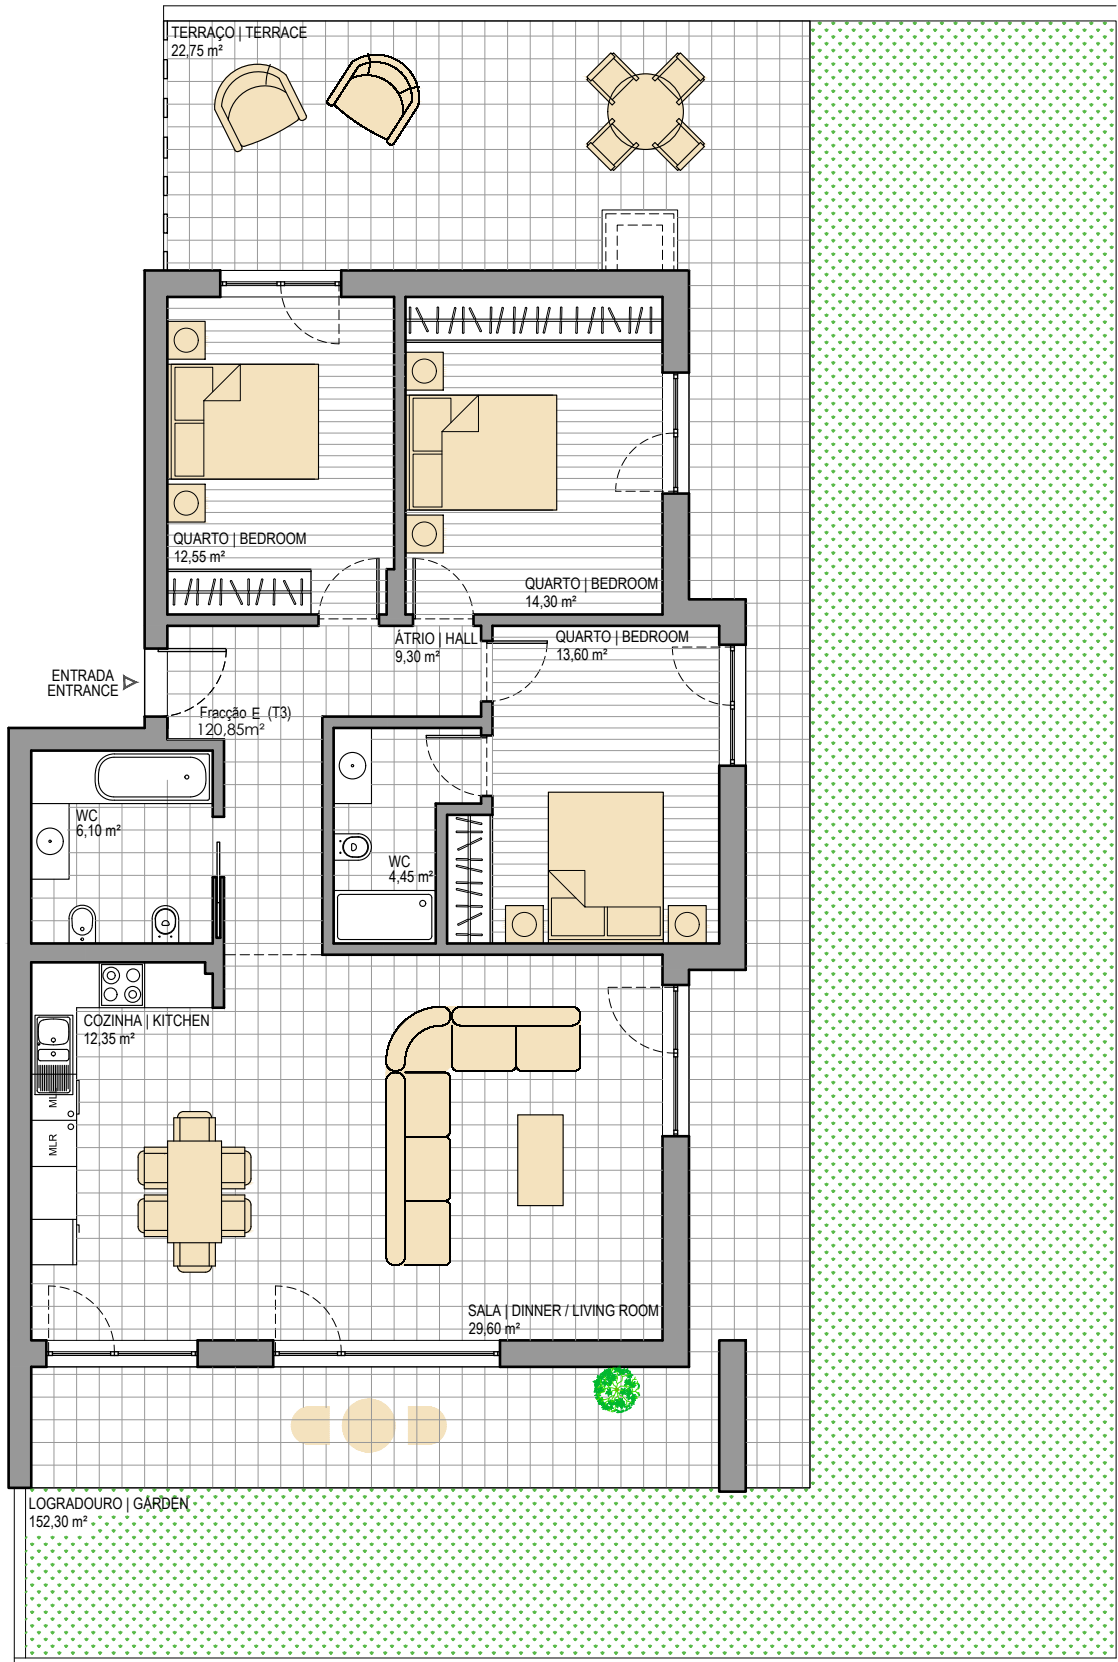

ESCALA | SCAL

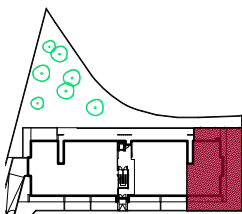

TIPOLOGIA   TIPOLOGY	T3	FRACÇÃO E
ANDAR LEVEL		PISO 0 GROUND FLOOR
ÁREA BRUTA   CONSTRUCTION AREA		120,85 m <sup>2</sup>
ÁREA DEPENDENTE   DEPENDENT AREA (LOGRADOUROS   BALCONIES/TERRACE/GARDEN)		175,05 m <sup>2</sup>
2 LUGARES ESTACIONAMENTO INTERIOR   2 INDOOR PARKING PLACE		25,00 m <sup>2</sup>
1 ARRECADANÇA EM CAVE   1 STORAGE UNIT IN THE BASEMENT		6,00 m <sup>2</sup>

*itu*  
Imobiliária e Turismo  
Promoção Construção e Venda