



# CONDOMINIO SOLMAR I

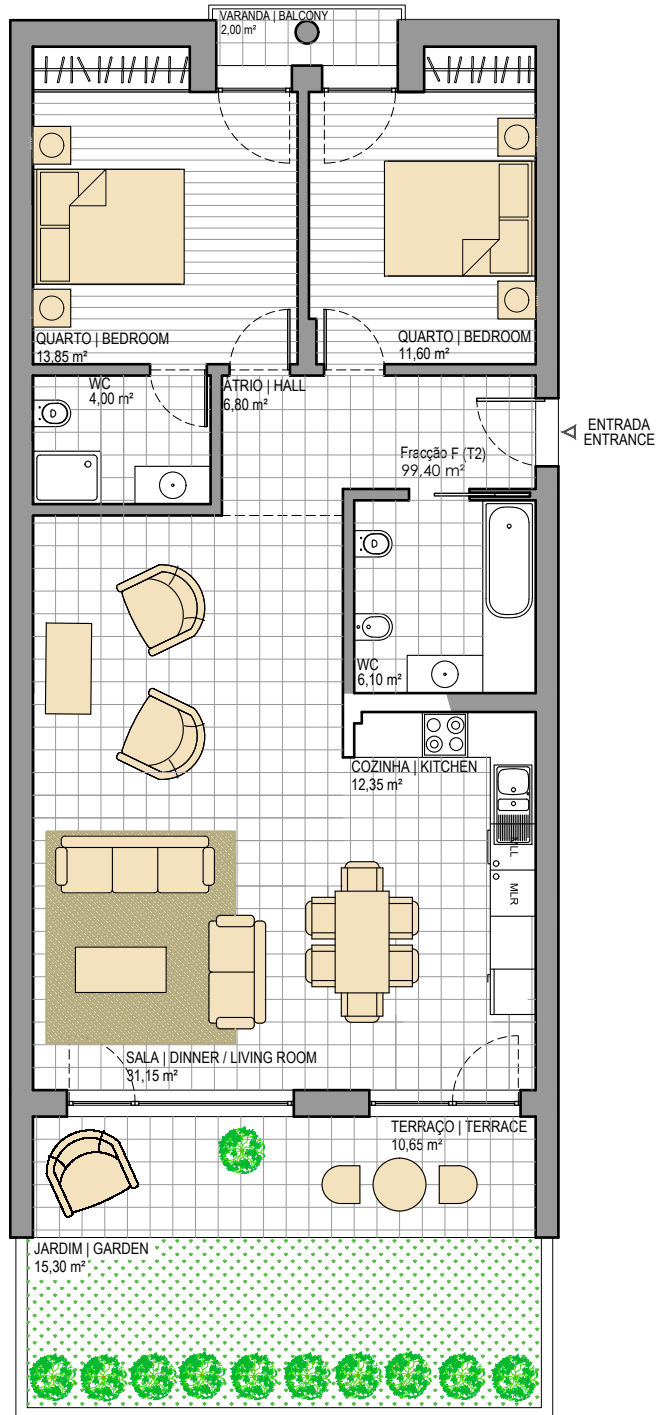

ESCALA | SCALE 1:100

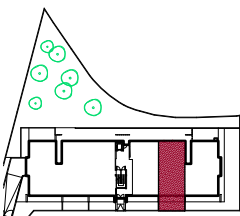

TIPOLOGIA   TIPOLOGY	T2	FRACÇÃO F
ANDAR LEVEL		PISO 0 GROUND FLOOR
ÁREA BRUTA   CONSTRUCTION AREA		99,40 m <sup>2</sup>
ÁREA DEPENDENTE   DEPENDENT AREA (VARANDAS/ TERRAÇOS   BALCONIES / TERRACE)		27,95 m <sup>2</sup>
1 LUGAR ESTACIONAMENTO INTERIOR   1 INDOOR PARKING PLACE		12,50 m <sup>2</sup>
1 ARRECADÇÃO EM CAVE   1 STORAGE UNIT IN THE BASEMENT		5,30 m <sup>2</sup>

**itu**  
Imobiliária e Turismo  
Promoção, Construção e Venda