



# CONDOMÍNIO SOLMAR II

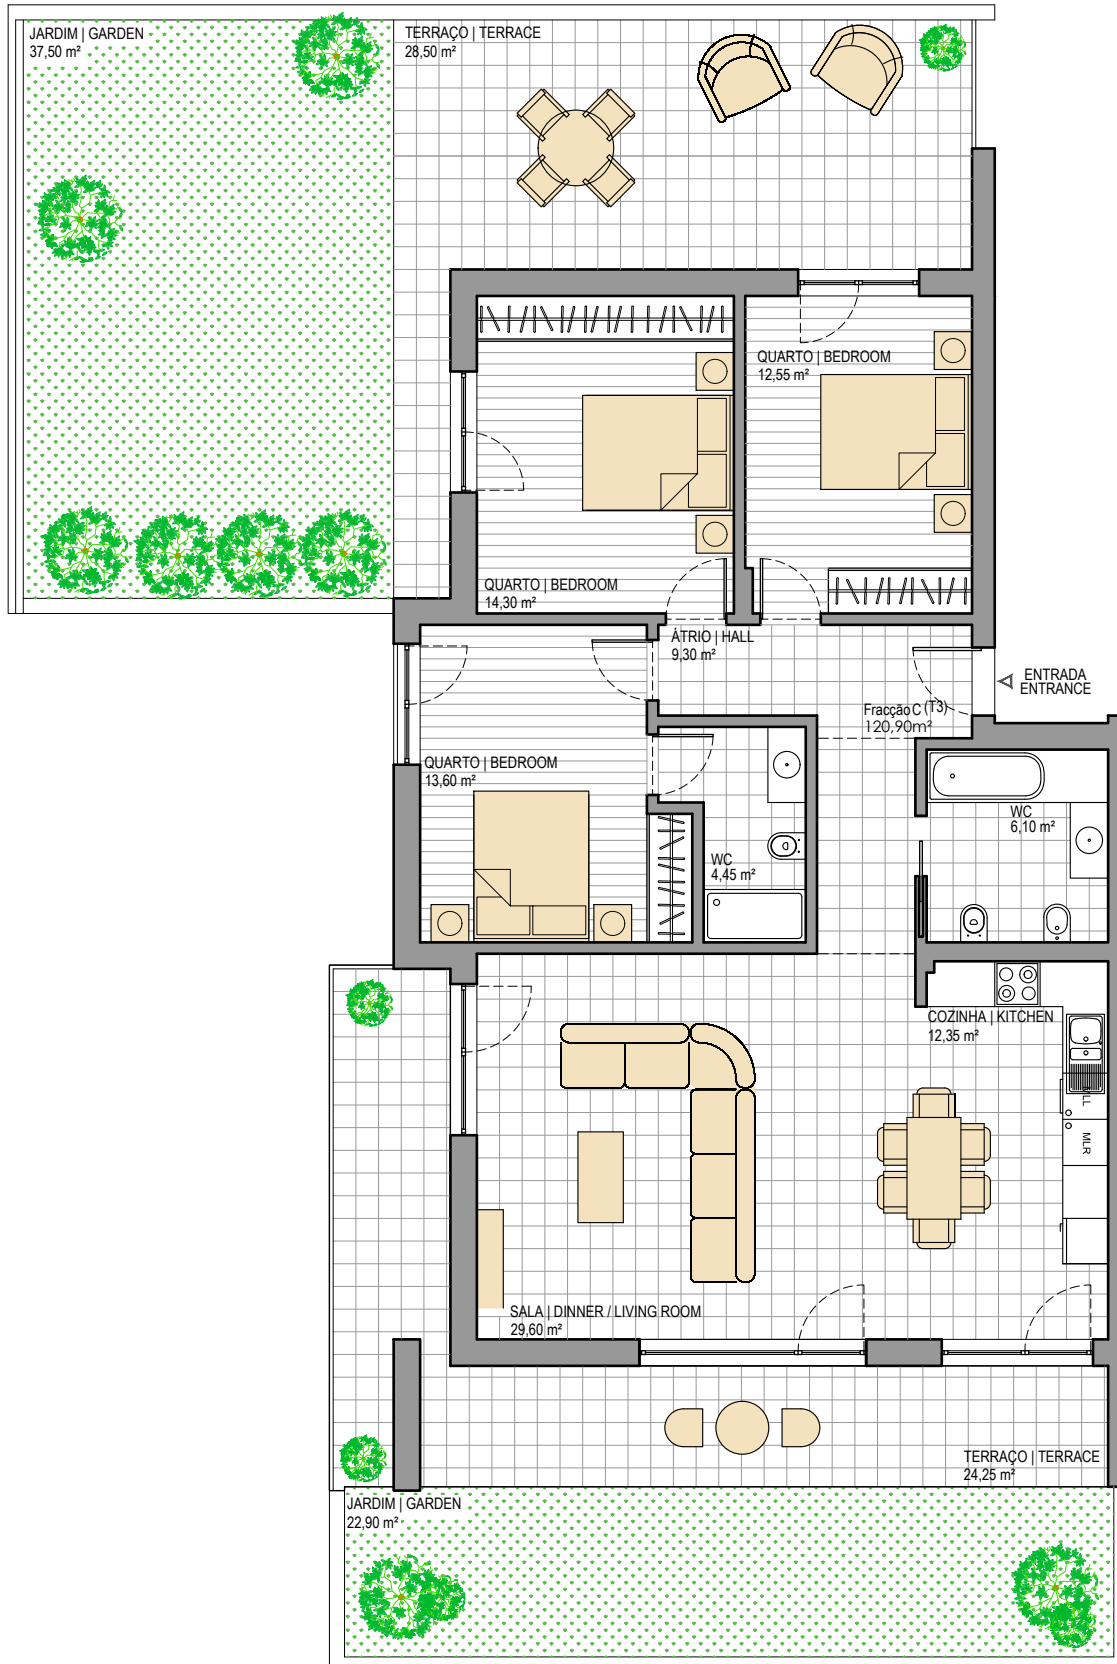

ESCALA | SCALE

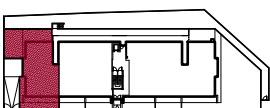

TIPOLOGIA   TIPOLOGY	T3	FRACÇÃO C
ANDAR LEVEL		PISO 0 GROUND FLOOR
ÁREA BRUTA   CONSTRUCTION AREA		120,90 m <sup>2</sup>
ÁREA DEPENDENTE   DEPENDENT AREA (LOGRADOUROS   BALCONIES/TERRACE/GARDEN)		70,60 m <sup>2</sup>
2 LUGARES ESTACIONAMENTO INTERIOR   2 INDOOR PARKING PLACE		12,50 m <sup>2</sup>
1 ARRECADANÇA EM CAVE   1 STORAGE UNIT IN THE BASEMENT		7,70 m <sup>2</sup>

**itu**  
Imobiliária e Turismo  
Promoção Construção e Venda